


PIANTA PIANO SECONDO ARREDATA

cortile interno

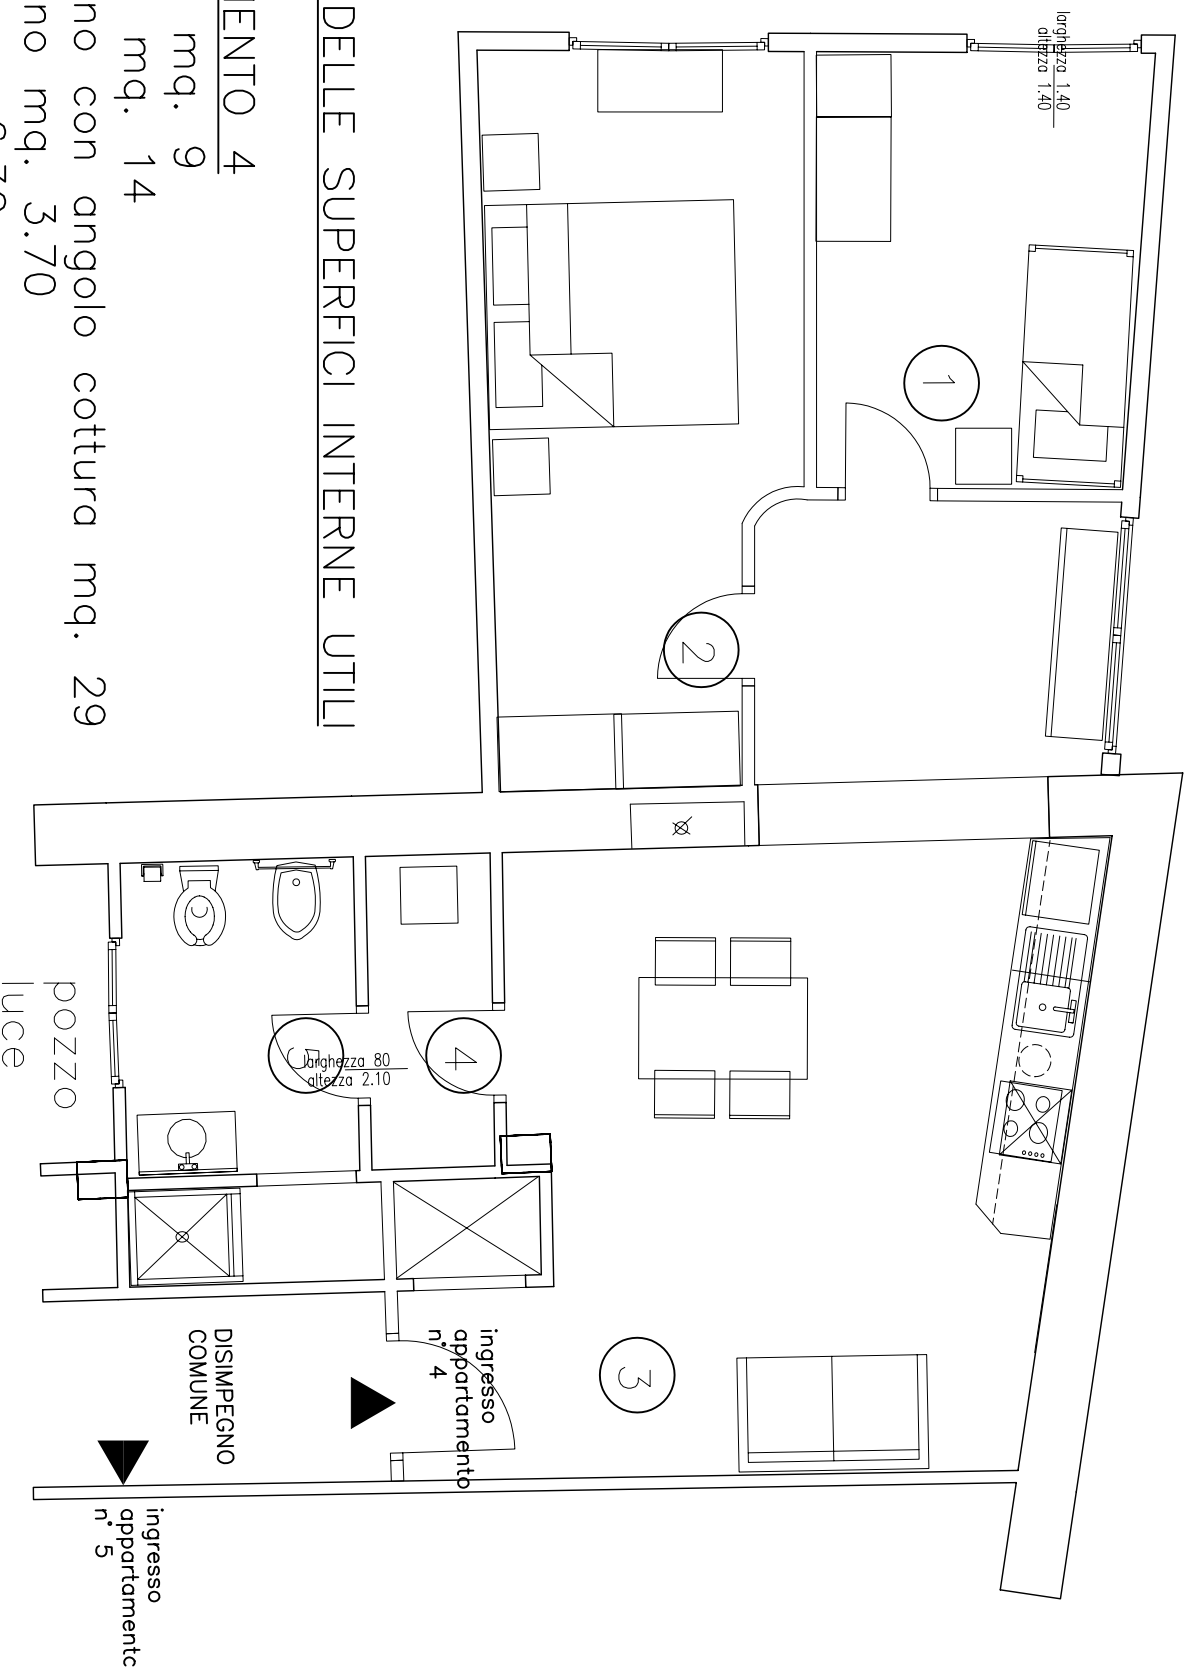

LEGENDA DELLE SUPERFICI INTERNE UTILI

APPARTAMENTO 4

- 1 camera mq. 9
- 2 camera mq. 14
- 3 soggiorno con angolo cottura mq. 29
- 4 antibagno mq. 3.70
- 5 bagno mq. 6.30